


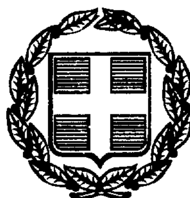

1989

# ΕΦΗΜΕΡΙΣ ΤΗΣ ΚΥΒΕΡΝΗΣΕΩΣ

## ΤΗΣ ΕΛΛΗΝΙΚΗΣ ΔΗΜΟΚΡΑΤΙΑΣ

ΤΕΥΧΟΣ ΤΕΤΑΡΤΟ **Αρ. Φύλλου 218**

1 Απριλίου 1999

## ΑΠΑΛΛΟΤΡΙΩΣΕΙΣ

### ΑΠΟΦΑΣΕΙΣ

Αριθ. 1023262/2133/Β0010

Καθορισμός των ορίων του αιγιαλού και δημιουργία ζώνης παραλίας στη θέση «Πλατεία Άμμος» Κοινότητας Καμιναράτων, Νομού Κεφαλληνίας.

### Ο ΥΠΟΥΡΓΟΣ ΟΙΚΟΝΟΜΙΚΩΝ

Έχοντας υπόψη:

1. Τις διατάξεις του Ν. 3200/55 «περί διοικητικής αποκέντρωσης όπως αυτές τροποποιήθηκαν και ισχύουν σήμερα με τα Ν.Δ. 532/70, Β.Δ. 704/70, Β.Δ. 705/70, Β.Δ. 192/72, Π.Δ. 71/84, Π.Δ. 347/86, Ν. 2026/92 & Π.Δ. 97/93».

2. Τις διατάξεις του Α.Ν. 2344/40 «περί αιγιαλού και παραλίας», όπως έχουν τροποποιηθεί και συμπληρωθεί μεταγενέστερα με τις διατάξεις: α) του άρθρου 13 του Ν. 1078/80 και β) του άρθρου 23 του Ν. 1337/83.

3. Τις διατάξεις του Β.Δ. 439/70 «περί συμπληρώσεως των διατάξεων περί αιγιαλού».

4. Τις διατάξεις του άρθρ. 20 Ν. 719/77 «περί του τρόπου σύνταξης τοπογραφικών-υψομετρικών διαγραμμάτων από ιδιώτες μηχανικούς κ.λ.π.

5. Τις διατάξεις του άρθρ. 100 του Π.Δ. 284/88 «περί συγκροτήσεως μεταξύ άλλων και της Επιτροπής καθορισμού ορίων αιγιαλού-παραλίας και θέσεων αμμοληψίας».

6. Την υπ' αριθμ. 1078204/927/006Α/6.8.1992 κοινή Υπουργική Απόφαση των Υπουργών Προεδρίας και Οικονομικών, με την οποία διατηρείται σε ισχύ η Επιτροπή καθορισμού ορίων αιγιαλού-παραλίας και θέσεων αμμοληψίας.

7. Τις διατάξεις του άρθρου 19 παραγρ. 5 Ν. 2344/95, του άρθρ. 52 παραγρ. 6 Ν. 2218/94, του άρθρ. 4 παράγρ. 7 του Ν. 2240/94, δυνάμει των οποίων αρμοδιότητες του Υπουργείου Οικονομικών που είχαν μεταβιβασθεί στους Νομάρχες, ανήκουν στον Περιφερειακό Δ/ντή, σε συνδυασμό με αυτές του άρθρ. 14 παράγρ. 2 του Ν. 2399/96 με τις οποίες προβλέπεται η κατάργηση των θέσεων των Περιφερειακών Δ/ντών, οι αρμοδιότητες πλέον του οποίου περιήλθαν στο Γενικό Γραμματέα της Περιφέρειας και ασκούνται από τον Αναπληρωτή Περιφερειακό Διευθυντή.

8. Τις διατάξεις του τετάρτου εδαφίου της παραγρ. 2 του άρθρ. 1 και της παραγρ. 6 του ίδιου άρθρου του Ν. 2503/97 «Διοίκηση, οργάνωση, στελέχωση της Περιφέρειας, ρύθμιση θεμάτων για την τοπική αυτοδιοίκηση και άλλες διατάξεις (ΦΕΚ 107/Α), σύμφωνα με τις οποίες οι Περιφερειακές Υπηρεσίες του Υπουργείου Οικονομικών που συγκροτούσαν την Περιφερειακή Διοίκηση του Νομού ή Νομαρχίας, δεν υπήχθησαν στην ενιαία οργανική μονάδα της Περιφέρειας, ούτε καταργήθηκαν, αλλά αποτελούν από 1.9.1997 Υπηρεσίες του Υπουργείου Οικονομικών.

9. Την 1087903/1481/0006Β/28.8.1997 απόφαση Υπουργού Οικονομικών περί μεταβίβασης αρμοδιοτήτων του Υπουργού Οικονομικών στους Προϊσταμένους των Περιφερειακών Υπηρεσιών του Υπουργείου Οικονομικών πλην Γ.Λ.Κ. και Γ.Χ.Κ.

10. Την από 29.10.97 έκθεση της κατά το άρθρο 100 Π.Δ. 284/88 αρμόδιας Επιτροπής καθορισμού ορίων αιγιαλού και παραλίας, για τον καθορισμό ορίων αιγιαλού, παλαιού αιγιαλού και δημιουργία ζώνης παραλίας στη θέση «Πλατεία Άμμος» επισπεύδοντας Κοινότητα Καμιναράτων.

11. Το από 7.10.96 τοπογραφικό-υψομετρικό διάγραμμα, κλίμακας 1:500, αποτελούμενο από δύο (2) πινακίδες, που συντάχθηκε από τον Τοπογράφο Μηχανικό Γεράσιμο Καππάτο και το οποίο ελέχθηκε ως προς την ακρίβεια της αποτύπωσης από τον Μπάρκα Ιωάννη μηχανικό της ΤΥΔΚ Ν. Κεφ/νίας στις 29.10.97 και θεωρήθηκε την ίδια ημερομηνία από τον Προϊστάμενο της ΤΥΔΚ όπως ορίζουν οι διατάξεις του άρθρου 20 του Ν. 719/77 και συνοδεύει την έκθεση της προαναφερόμενης Επιτροπής.

12. Το με αριθμ. 5445/510/98/7.5.98 έγγραφο του ΓΕΝ, με το οποίο συμφωνεί με τα καθορισθέντα από την Επιτροπή όρια αποφασίζουμε:

Επικυρώνουμε την από 29.10.97 έκθεση της κατά το άρθρο 100 Π.Δ. 284/88 αρμόδιας Επιτροπής περί χάραξης των ορίων αιγιαλού, παλαιού αιγιαλού και δημιουργία ζώνης παραλίας στη θέση «Πλατειά Άμμο» Κοινότητας Καμιναράτων, Νομού Κεφαλληνίας, καθώς επίσης και το από 7.10.96 σχετικό με τη χάραξη, τοπογραφικό-υψομετρικό διάγραμμα, κλίμακας 1:500 σε δύο (2) πινακίδες που συντάχθηκε από τον Τοπογραφικό Μηχανικό Γεράσιμο Καππάτο και το οποίο ελέγχθηκε ως προς την ακρίβεια της αποτύπωσης από τον Μπάρκα Ιωάννη, Τοπογραφικό Μηχανικό της ΤΥΔΚ Ν. Κεφ/νίας στις 29.10.97 και θεωρήθηκε

την ίδια ημερομηνία από τον Προϊστάμενο ΤΥΔΚ Ν. Κεφ/νίας, όπως ορίζουν οι διατάξεις του άρθρου 20 του Ν. 719/77.

Στο τοπογραφικό αυτό διάγραμμα, καθορίσθηκε από την αρμόδια Επιτροπή, όπως πιο πάνω αναφέρεται:

α) Η οριογραμμή του αιγιαλού με κόκκινη συνεχόμενη πολυγωνική γραμμή με στοιχεία 1,2,3,4, .............. 15, 16.

β) Η οριογραμμή της παραλίας με κίτρινη συνεχόμενη πολυγωνική γραμμή με στοιχεία 1΄,2΄,3΄,4΄, .............. 15΄, 16΄.

Εντός της ζώνης παραλίας δεν υπάρχουν κτίσματα.

Ο καθορισμός του αιγιαλού γίνεται για πρώτη φορά στην περιοχή αυτή και δεν έχει καθορισθεί στον παρελθόν οριογραμμή αιγιαλού κ.λπ.

Η παρούσα απόφαση μαζί με την έκθεση και το τοπογραφικό διάγραμμα να δημοσιευθούν στην Εφημερίδα της Κυβερνήσεως.

Αθήνα, 11 Μαρτίου 1999

Με εντολή Υπουργού
Ο Γενικός Διευθυντής
Δημ. Περ. & Εθν. Κληρ/των
Π. ΠΙΛΑΤΗΣ

---

ΕΚΘΕΣΗ

Επιτροπής καθορισμού των ορίων αιγιαλού και παραλίας άρθρου 74 Π. Δ/τος 636/77 και άρθρου 100 Π. Δ/τος 284/88.

ΘΕΜΑ: Καθορισμός, για πρώτη φορά, των ορίων του αιγιαλού & παραλίας στη θέση: Παραλία «ΠΛΑΤΕΙΑ ΑΜΜΟΣ» περιοχή Κοινότητας ΚΑΜΙΝΑΡΑΤΩΝ ΕΠΑΡΧΙΑΣ ΠΑΛΛΗΣ Ν. ΚΕΦΑΛΛΗΝΙΑΣ.

Στο ΛΗΞΟΥΡΙ σήμερα την 29.10.97, ημέρα Τετάρτη οι υπογεγραμμένοι:

1. ΡΕΠΟΥΣΗΣ ΔΙΟΝΥΣΙΟΣ, Εφοριακός Π.Ε.Α., Προϊστ. ΔΟΥ Ληξουρίου ως Πρόεδρος.
2. ΙΩΑΝΝΗΣ ΜΠΑΡΚΑΣ, Πολιτικός Μηχανικός Τ.Υ.Δ.Κ. ως μέλος.
3. ΦΛΑΜΠΟΥΡΑΡΗΣ ΙΩΑΝΝΗΣ, Σημ/ρος Δ.Σ. (Ε.Υ.) αναπληρ. Λιμενάρχης Κεφαλληνίας ως μέλος αποτελούντες την Επιτροπή καθορισμού των ορίων αιγιαλού & παραλίας, σύμφωνα με τις διατάξεις του άρθρου 74 του Π. Δ/τος 636/77 και του άρθρου 100 Π. Δ/τος 284/88, που συγκλήθηκε έπειτα από σχετική πρόσκληση του Προέδρου της,

Λαβόντες υπόψη

1) Την από 17.9.1997 αίτηση του ΠΡΟΕΔΡΟΥ ΤΗΣ ΚΟΙΝΟΤΗΤΑΣ ΚΑΜΙΝΑΡΑΤΩΝ Ν. ΚΕΦΑΛΛΗΝΙΑΣ στη θέση: παραλία «ΠΛΑΤΕΙΑ ΑΜΜΟΣ», με την οποία ζητείται ο καθορισμός των ορίων του αιγιαλού στην περιοχή αυτή.

2) Τα συνταχθέντα από τον Τοπογράφο Μηχανικό ΓΕΡΑΣΙΜΟ Α. ΚΑΠΠΑΤΟ στις 7.10.1996 τοπογραφικά και υψομετρικά διαγράμματα της παραπάνω περιοχής σε <2> πινακίδες με κλίμακα 1:500, ηλεγμένα για την ακρίβεια της αποτύπωσης από τον ΙΩΑΝΝΗ ΜΠΑΡΚΑ Πολιτικό Μηχανικό Τ.Υ.Δ.Κ. Νομ. Κεφ/νίας την 29.10.1997 και θεωρημένα από τον Προϊστάμενο Τ.Υ.Δ.Κ. Νομ. Κεφ/νίας την ίδια ημερομηνία, όπως ορίζουν οι διατάξεις του άρθρου 20 του Ν. 719/77.

3) Τις διατάξεις του Α.Ν. 2344/40, όπως τροποποιήθηκε και συμπληρώθηκε μεταγενέστερα καθώς και τη σχετική με αυτόν Δικαστηριακή και Διοικητική Νομολογία.

4) Την αντίληψη που δημιουργήθηκε, κατά την επιτόπια μετάβασή μας στην παραπάνω θέση, σχετικά με το πλάτος της βρεχόμενης από το χειμέριο κύμα ξηράς και με τα λοιπά συναφή στοιχεία, ήτοι:

α) τη μορφολογία του εδάφους της ακτής

β) το γεγονός ότι δεν υπάρχουν σημεία μεταβολής του αιγιαλού

γ) την κατάσταση του θαλάσσιου χώρου

δ) το γεγονός ότι δεν βρέθηκαν στοιχεία παλαιών διαγραμμάτων για προηγούμενο καθορισμό, στην ίδια θέση, του αιγιαλού & παραλίας

ε) το ύψος του χειμερίου κύματος σε συνάρτηση με το ανάπτυγμα του πελάγους στη θέση αυτή και το γεγονός ότι οι άνεμοι που επηρεάζουν τον κυματισμό είναι Β κ ΒΔ (1-7Β)

5) την μή ύπαρξη καθορισμού ορίων αιγιαλού και παραλίας εκατέρωθεν της εξεταζομένης περιοχής, αποφασίζουμε:


Ι. Καθορίζουμε στο πιο πάνω αναφερόμενο τοπογραφικό διάγραμμα:

α) την οριογραμμή του αιγιαλού με ερυθρή συνεχή πολυγωνική γραμμή 1, 2, 3, 4, ............, 16 της οποίας οι κορυφές εξασφαλίζονται από σταθερά σημεία


β) την οριογραμμή της παραλίας με κίτρινη συνεχή πολυγωνική γραμμή 1΄, 2΄, 3΄, 4΄, ............, 16΄ της οποίας οι κορυφές εξασφαλίζονται από σταθερά σημεία.


Η ΕΠΙΤΡΟΠΗ

| Ο ΠΡΟΕΔΡΟΣ | ΤΑ ΜΕΛΗ |
|---|---|
| (υπογραφή) | Ι. ΜΠΑΡΚΑΣ<br>Πολ. Μηχ/κός<br>ΦΛΑΜΠΟΥΡΑΡΗΣ ΙΩΑΝΝΗΣ<br>Σημ/ρος Λ.Σ. (ΕΥ) |

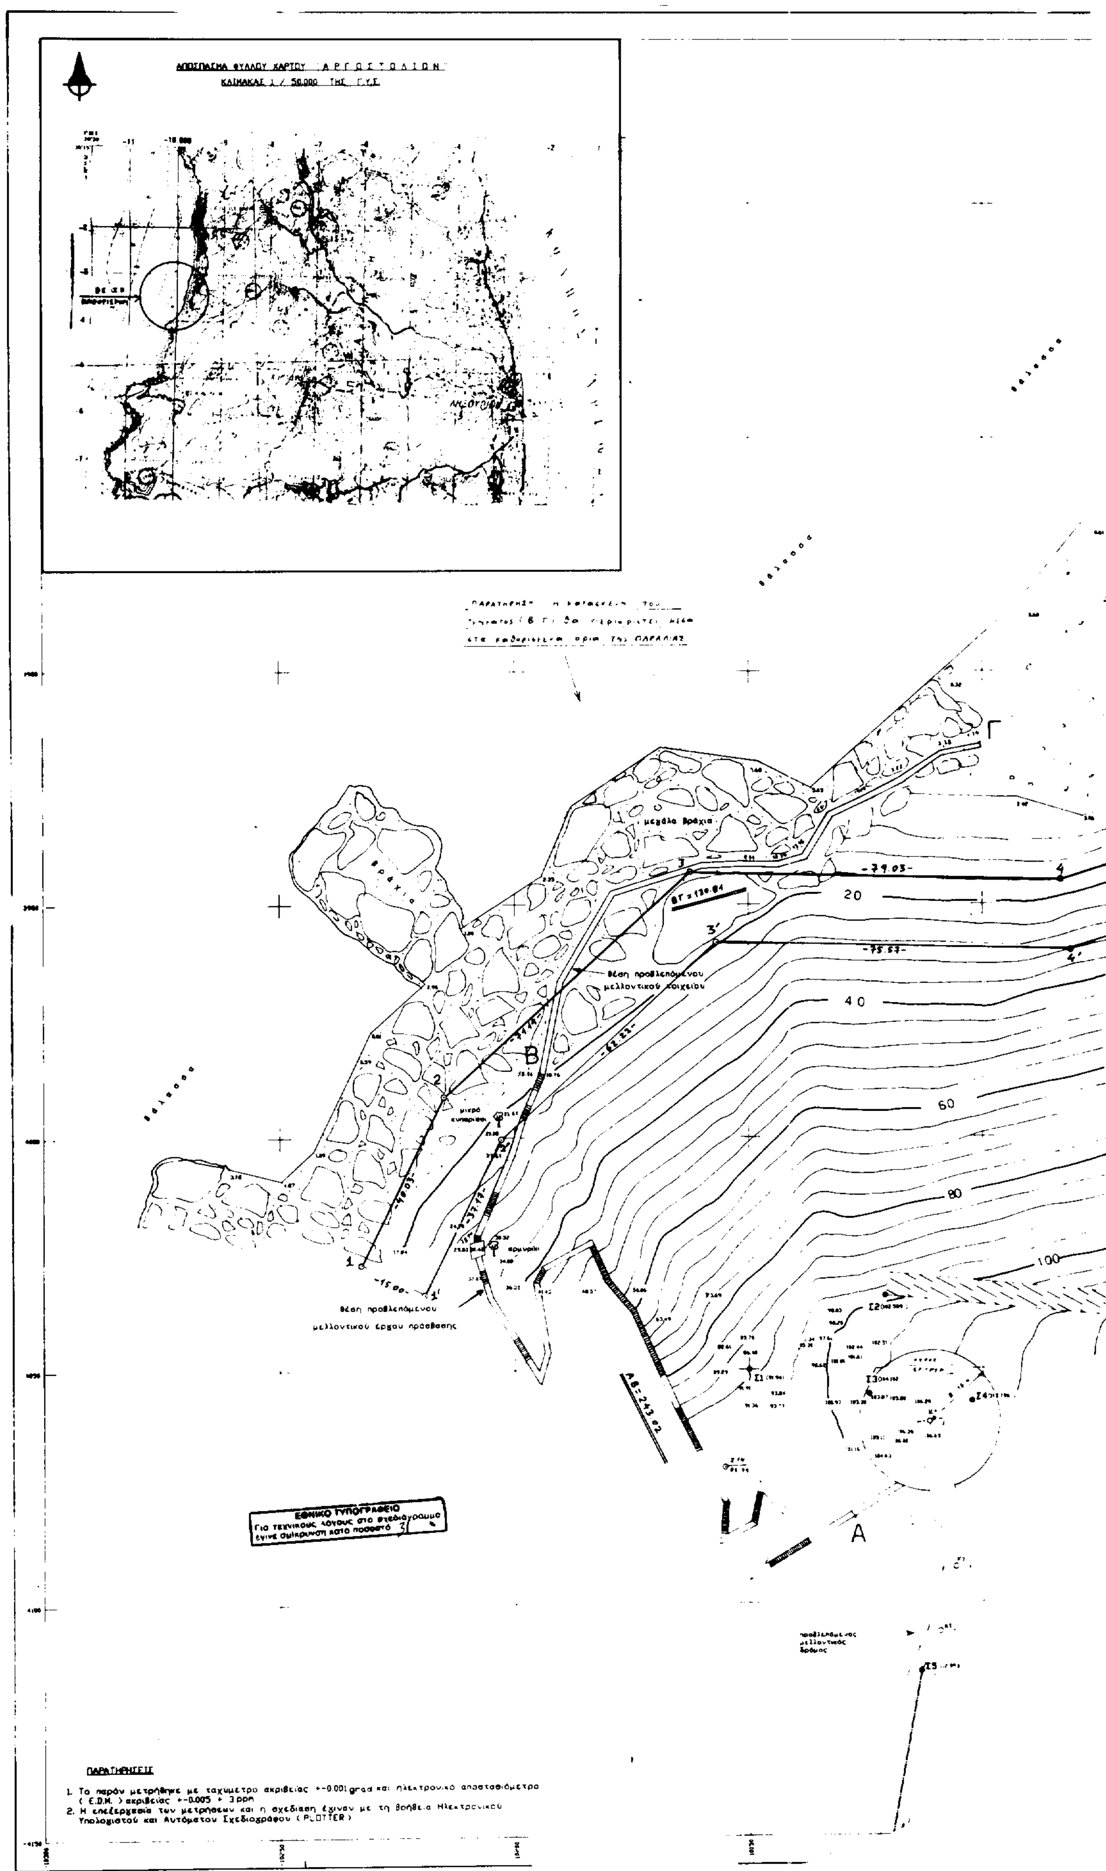

ΑΠΟΣΠΑΣΜΑ ΦΥΛΛΟΥ ΧΑΡΤΟΥ ΑΡΓΟΣΤΟΛΙΟΝ
ΚΛΙΜΑΚΑΣ 1 / 50.000 ΤΗΣ Γ.Υ.Σ.
μεγάλα βράχια
βράχια
ΒΓ = 130.84
Θέση προβλεπόμενου μελλοντικού στοιχείου
μικρό κυπαρίσσι
αρμυρίκι
Θέση προβλεπόμενου μελλοντικού έργου πρόσβασης
ΑΒ = 243.02
-79.03-
-75.57-
-62.23-
-49.03-
-37.19-
-15.00-
20
40
60
80
100
1
1'
2
2'
3
3'
4
4'
Α
Β
Γ
ΕΘΝΙΚΟ ΤΥΠΟΓΡΑΦΕΙΟ
Για τεχνικούς λόγους στο σχεδιάγραμμα έγινε σμίκρυνση κατά ποσοστό 3 %
ΠΑΡΑΤΗΡΗΣΕΙΣ
1. Το παρόν μετρήθηκε με ταχύμετρο ακριβείας +-0.001 grad και ηλεκτρονικό αποστασιόμετρο ( E.D.M. ) ακριβείας +-0.005 + 3 ppm
2. Η επεξεργασία των μετρήσεων και η σχεδίαση έγιναν με τη βοήθεια Ηλεκτρονικού Υπολογιστού και Αυτόματου Σχεδιογράφου ( PLOTTER )

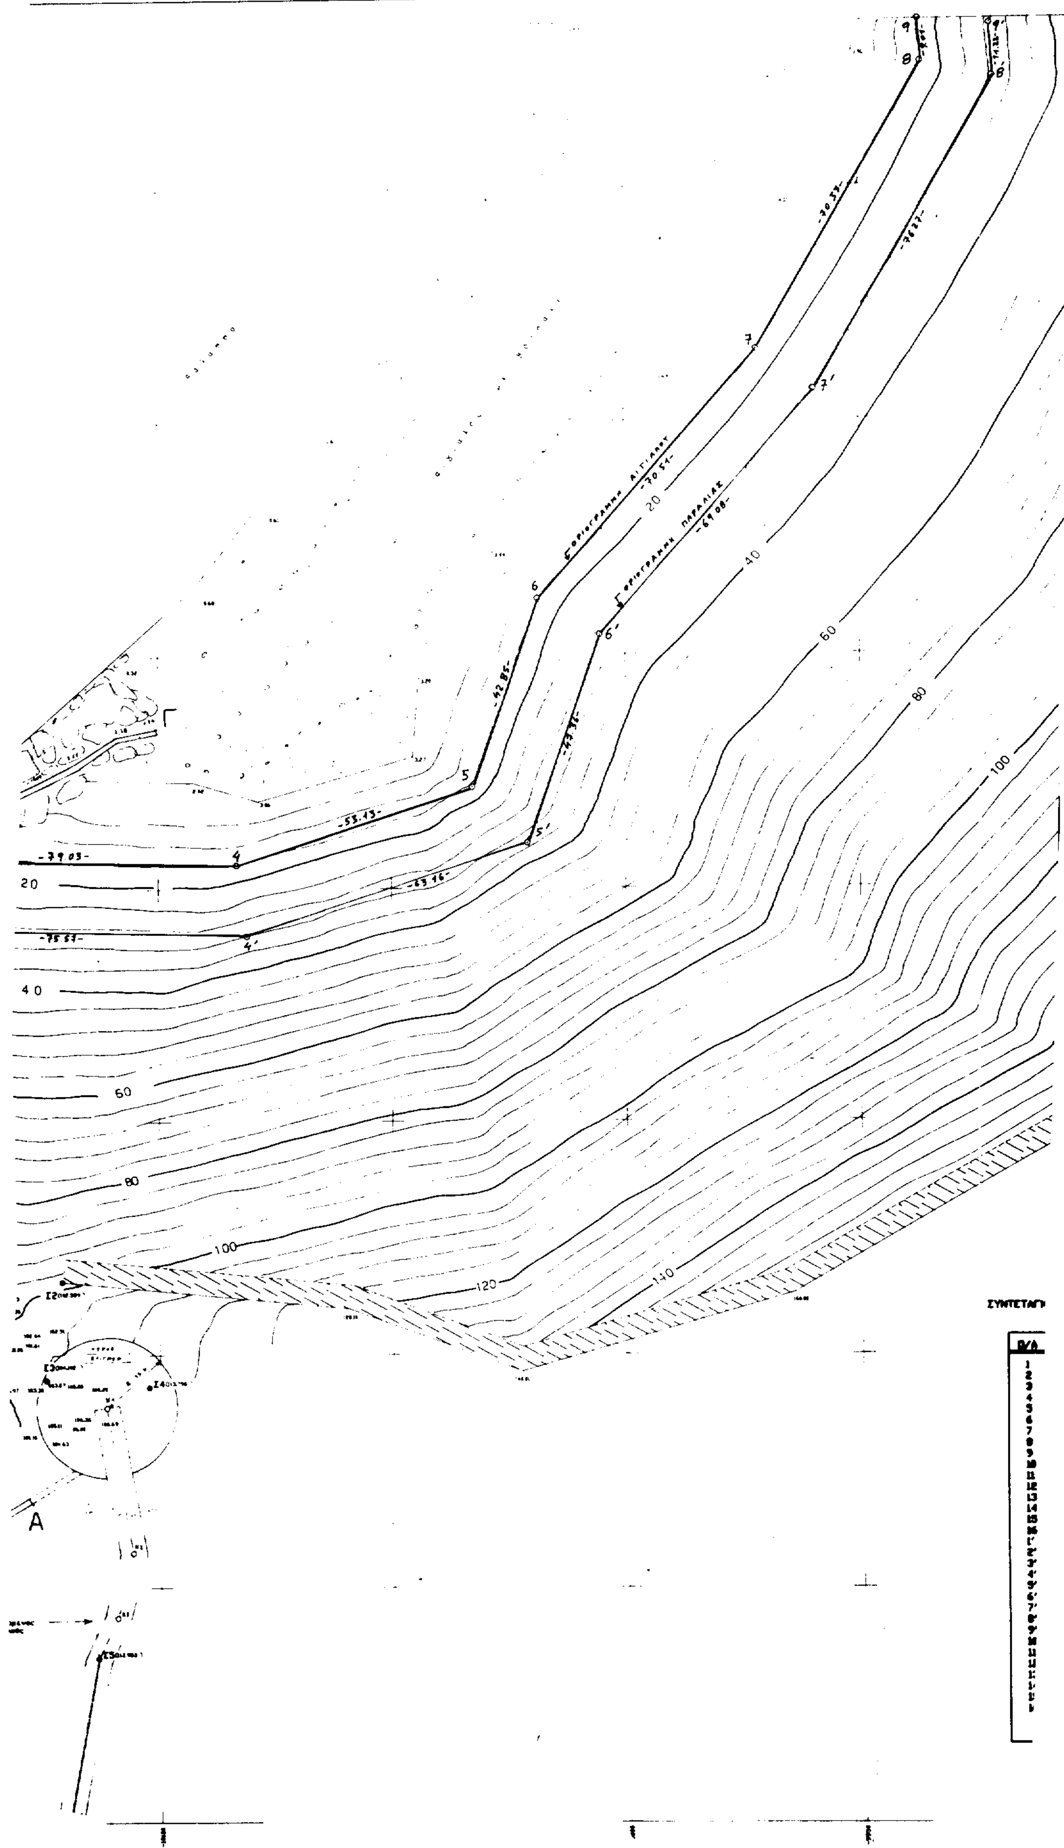
20
40
60
80
100
120
140
Γ
Α
ΣΥΝΤΕΤΑΓ
Α/Α

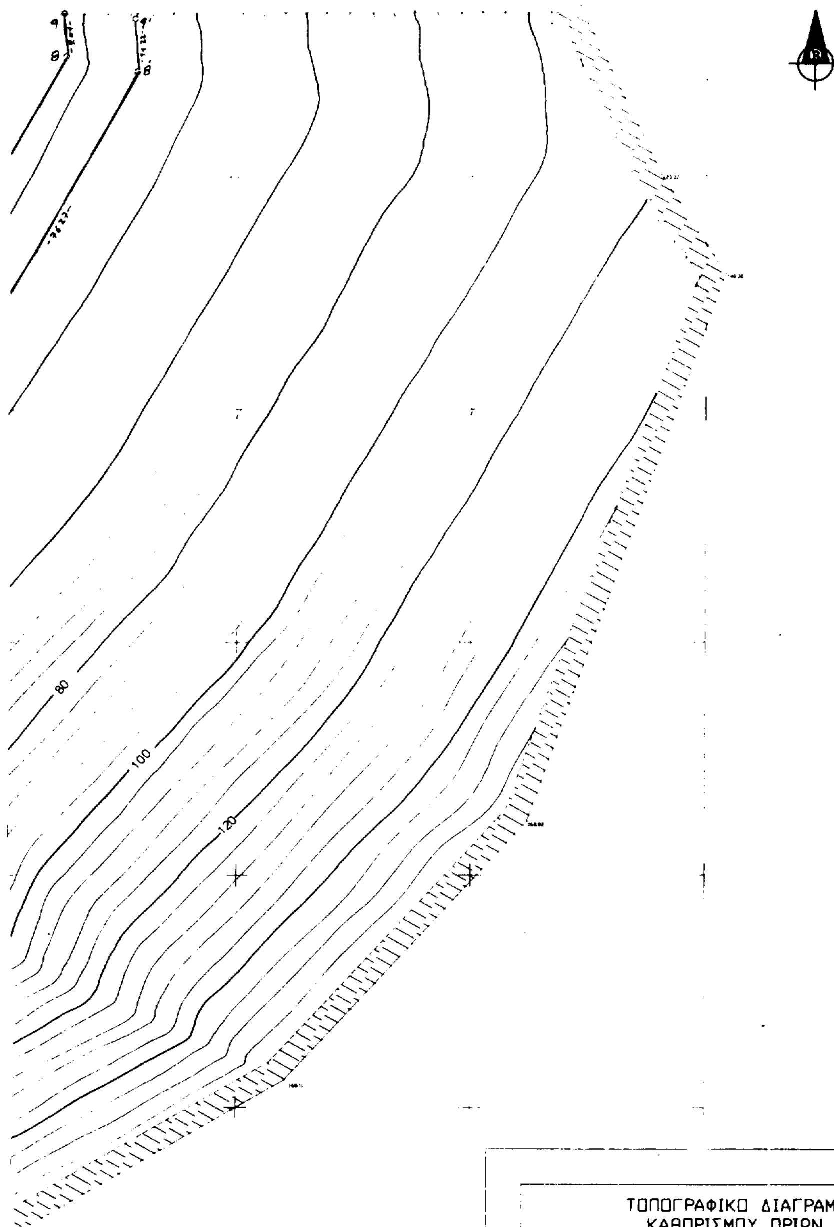


ΣΥΝΤΕΤΑΓΜΕΝΕΣ ΟΡΟΣΗΜΩΝ ΑΙΓΙΑΛΟΥ & ΠΑΡΑΛΙΑΣ

| Α/Α | X | Y |
|---|---|---|
| 1 | -10232.00 | -4027.00 |
| 2 | -10214.50 | -3991.00 |
| 3 | -10162.00 | -3943.00 |
| 4 | [illegible] | -3945.00 |
| 5 | -10032.50 | -3928.50 |
| 6 | -10018.50 | [illegible] |
| 7 | -9972.00 | -3835.00 |
| 8 | -9937.00 | -3774.00 |
| 9 | -9937.50 | -3765.00 |
| 10 | -9911.00 | -3657.50 |
| 11 | -9913.00 | -3621.00 |
| 12 | -9869.50 | -3580.50 |
| 13 | -9871.50 | -3467.50 |
| 14 | -9865.50 | -3440.00 |
| 15 | -9860.50 | -3423.00 |
| 16 | -9864.00 | -3386.50 |
| 1' | -10218.51 | -4033.56 |
| 2' | -10202.26 | -4000.14 |
| 3' | -10156.34 | -3958.15 |
| 4' | [illegible] | -3966.06 |
| 5' | [illegible] | -3940.44 |
| 6' | [illegible] | -3895.69 |
| 7' | -9959.73 | -3843.76 |
| 8' | -9921.78 | -3777.61 |
| 9' | -9922.40 | -3766.41 |
| 10' | -9895.91 | -3638.93 |
| 11' | -9897.06 | -3623.02 |
| 12' | -9854.34 | -3582.69 |
| 13' | -9856.41 | -3460.66 |
| 14' | -9858.21 | -3440.21 |
| 15' | -9853.82 | -3423.21 |
| 16' | -9845.30 | -3384.51 |

## ΤΟΠΟΓΡΑΦΙΚΟ ΔΙΑΓΡΑΜΜΑ ΚΑΘΟΡΙΣΜΟΥ ΟΡΙΩΝ ΑΙΓΙΑΛΟΥ ΚΑΙ ΠΑΡΑΛΙΑΣ

ΠΕΡΙΟΧΗ : "ΠΛΑΤΕΙΑ ΑΜΜΟΣ"
ΚΟΙΝΟΤΗΤΑ : ΚΑΜΙΝΑΡΑΤΩΝ
ΕΠΑΡΧΙΑ : Παλλης
ΝΟΜΟΣ : Κεφαλληνίας
Δ.Ο.Υ : Ληξουρίου

ΔΙΑΝΟΜΗ ΓΕΝΝΗΣΑΣΗ



ΜΕΛΕΤΗ : Οριζοντιογραφική και υψομετρική αποτύπωση με TOTAL STATION περιοχής για τον καθορισμό των ορίων αιγιαλού και παραλίας
ΜΕΛΕΤΗΤΗΣ : Γεράσιμος Α. Καππάτος
Αγρονόμος και Τοπογράφος Μηχανικός
Βούρβαχη 1 Αργοστόλι 281 00 τηλ. (0671) 24761

ΕΞΑΡΤΗΣΗ : Κρατικό Τριγωνομετρικό Δίκτυο της Γ.Υ.Σ.
ΥΨΟΜΕΤΡΙΚΗ ΑΦΕΤΗΡΙΑ : Μέση Στάθμη Θαλάσσης
ΑΠΕΙΚΟΝΙΣΗ : Αζιμουθιακή ισαπέχουσα (ΗΑΤΤ)
ΕΛΛΕΙΨΟΕΙΔΕΣ : BESSEL
ΚΑΝΝΑΒΟΣ : Συντεταγμένες ΗΑΤΤ ανά 50 μέτρα
ΑΡΧΗ ΣΥΝΤΕΤΑΓΜΕΝΩΝ : Κέντρο Φύλλου Χάρτου ΚΕΦΑΛΛΗΝΙΑ-ΙΘΑΚΗ κλίμακας 1/100.000
ΓΕΩΓΡΑΦΙΚΕΣ ΣΥΝΤΕΤΑΓΜΕΝΕΣ ΚΕΝΤΡΟΥ ΦΥΛΛΟΥ ΗΑΤΤ : φ=38 15 & λ=-3 15

ΓΕΩΓΡΑΦΙΚΕΣ ΣΥΝΤΕΤΑΓΜΕΝΕΣ ΚΕΝΤΡΟΥ ΑΠΟΤΥΠΩΘΕΙΣΑΣ ΠΕΡΙΟΧΗΣ ΣΕ ΜΕΡΚΑΤΟΡΙΚΗ ΠΡΟΒΟΛΗ ΔΙΕΘΝΟΥΣ ΕΛΛΕΙΨΟΕΙΔΟΥΣ (EUROPEAN DATUM RE 50)
φ=38°13'10" & λ=20°21.38" (Ανατολικά του GREENWICH).

ΚΛΙΜΑΚΑ 1 / 500 ΙΣΟΔΙΑΣΤΑΣΗ 4 Μ.

ΑΡΓΟΣΤΟΛΙ ...

Ο Προϊστάμενος Τ.Υ.Α.Κ. Περιφερειακής Διοίκησης Κεφ/νίας

ελέγχθηκε για την ακρίβεια της αποτύπωσης κατά το σχετικό

ΑΡΓΟΣΤΟΛΙ 7-10-1996
Ο ΣΥΝΤΑΞΑΣ
ΓΕΡΑΣΙΜΟΣ ΚΑΠΠΑΤΟΣ
ΤΟΠΟΓΡΑΦΟΣ ...
ΒΟΥΡΒΑΧΗ 1 ΑΡΓΟΣΤΟΛΙ
Τ.Κ. 28100 ... 24761

ΥΠΟΜΝΗΜΑ : Το παρόν διάγραμμα συνοδεύει την από 22-10-1998 απόφαση καθορισμού ορίων αιγιαλού και παραλίας της Επιτροπής καθορισμού αιγιαλού και παραλίας του άρθρου 74 του Π.Δ. 636/77


(κόκκινη) = οριογραμμή αιγιαλού
(κίτρινη) = οριογραμμή παραλίας
(μπλε) = οριογραμμή παλαιού αιγιαλού
= τσιμεντένιο κολωνάκι

Ο ΠΡΟΕΔΡΟΣ

Η ΕΠΙΤΡΟΠΗ


ΤΑ ΜΕΛΗ

Ρεκούσης Διονύσιος

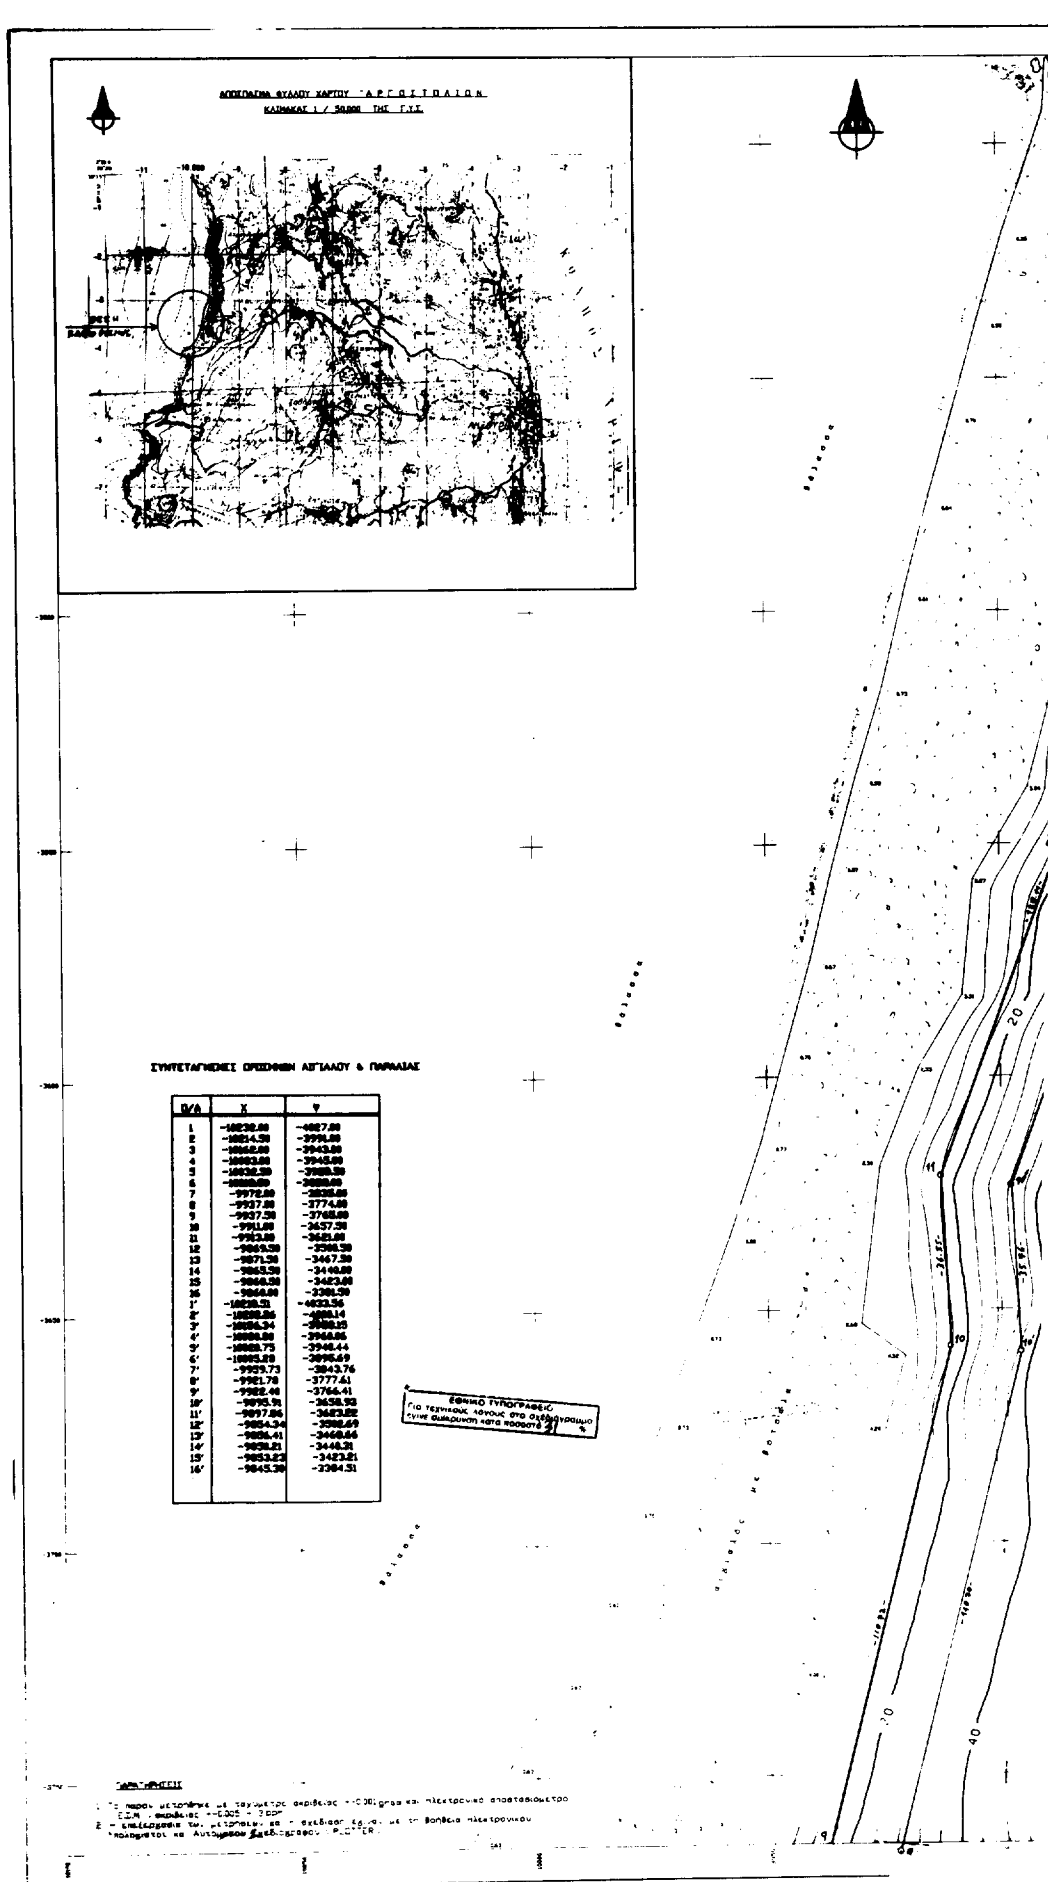


ΣΥΝΤΕΤΑΓΜΕΝΕΣ [illegible] ΑΙΓΙΑΛΟΥ & ΠΑΡΑΛΙΑΣ

| Α/Α | X | Y |
|---|---|---|
| 1 | -10238.00 | -4027.00 |
| 2 | -10214.50 | [illegible] |
| 3 | [illegible] | -3943.00 |
| 4 | [illegible] | -3945.00 |
| 5 | -10032.50 | [illegible] |
| 6 | [illegible] | [illegible] |
| 7 | -9972.00 | [illegible] |
| 8 | -9937.00 | -3774.00 |
| 9 | -9937.50 | -3768.00 |
| 10 | -9911.00 | -3657.50 |
| 11 | -9913.00 | -3621.00 |
| 12 | -9869.50 | [illegible] |
| 13 | -9871.50 | -3467.50 |
| 14 | -9865.50 | -3440.00 |
| 15 | -9864.50 | -3423.00 |
| 16 | -9864.00 | -3381.50 |
| 1' | -10230.31 | -4033.56 |
| 2' | [illegible] | [illegible] |
| 3' | -10094.34 | [illegible] |
| 4' | [illegible] | -3948.06 |
| 5' | [illegible] | -3940.44 |
| 6' | -10085.20 | -3896.69 |
| 7' | -9959.73 | -3843.76 |
| 8' | -9921.78 | -3777.61 |
| 9' | -9922.40 | -3766.41 |
| 10' | -9895.91 | [illegible] |
| 11' | -9897.86 | [illegible] |
| 12' | -9854.34 | [illegible] |
| 13' | [illegible] | [illegible] |
| 14' | [illegible] | -3448.31 |
| 15' | -9853.23 | -3423.21 |
| 16' | -9845.30 | -3384.51 |

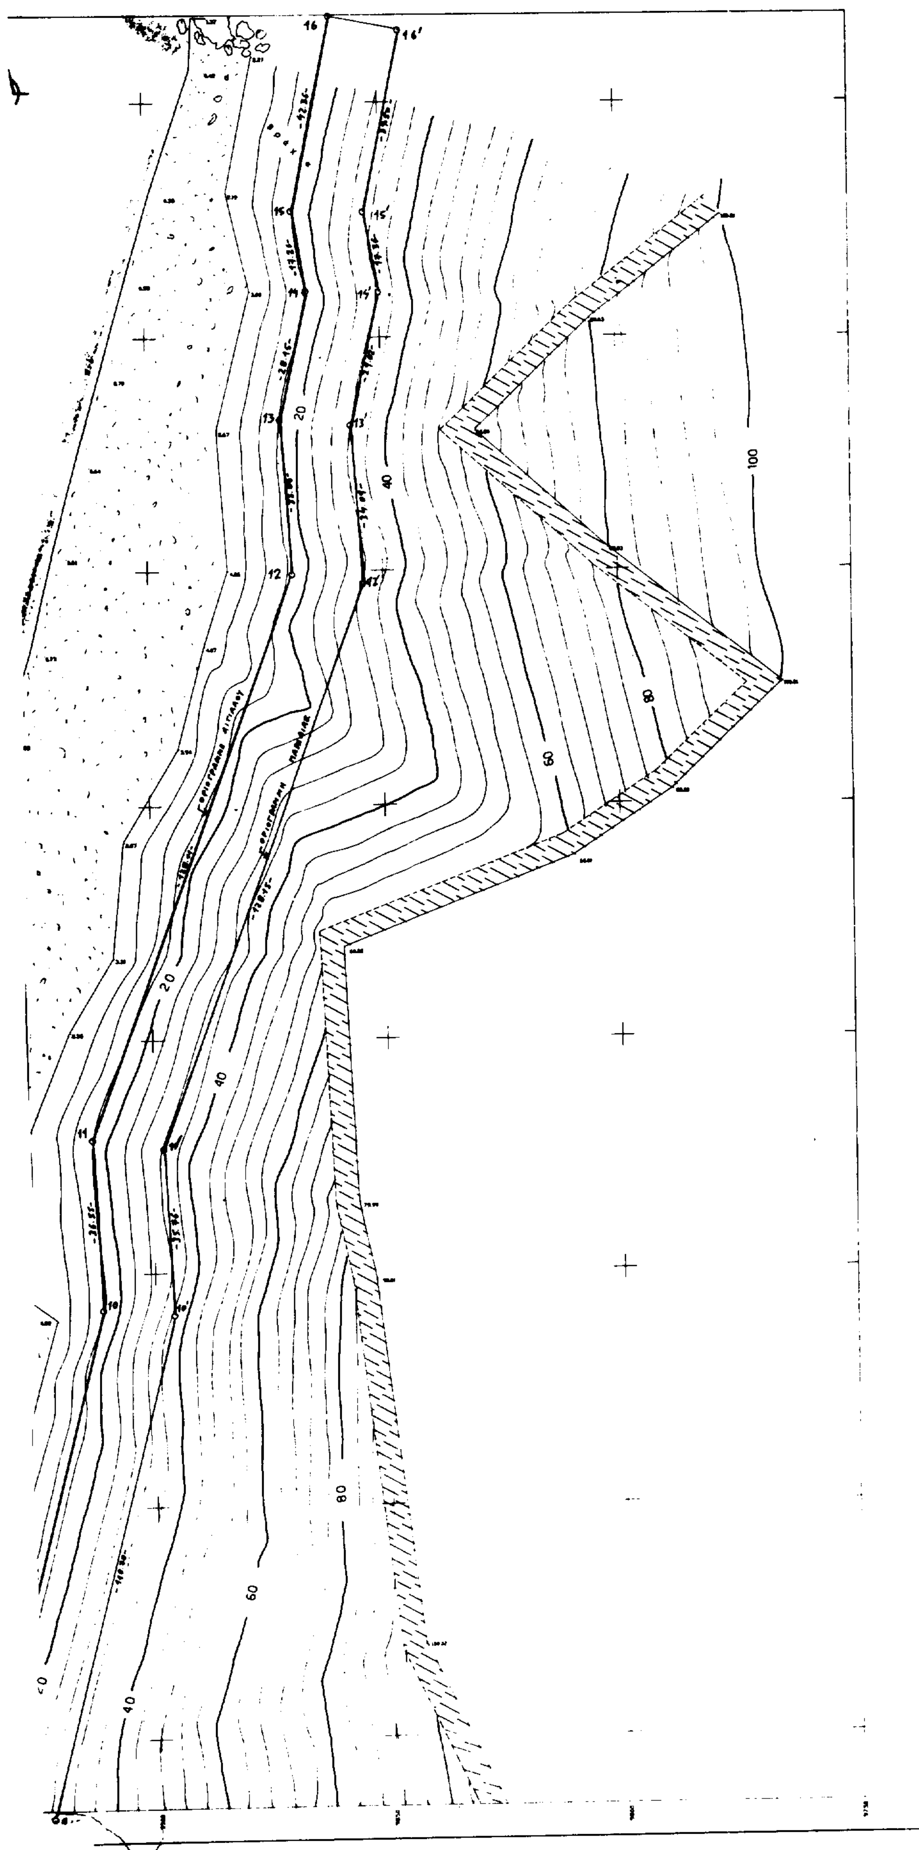
20
40
60
80
100

ΤΟΠΟΓΡΑΦΙΚΟ ΔΙΑΓΡΑΜΜΑ
ΚΑΘΟΡΙΣΜΟΥ ΟΡΙΩΝ
ΑΙΓΙΑΛΟΥ ΚΑΙ ΠΑΡΑΛΙΑΣ

ΠΕΡΙΟΧΗ : "ΠΛΑΤΕΙΑ ΑΜΜΟΣ"
ΚΟΙΝΟΤΗΤΑ : ΚΑΜΙΝΑΡΑΤΩΝ
ΕΠΑΡΧΙΑ : Πάλης
ΝΟΜΟΣ : Κεφαλληνίας
Δ.Ο.Υ. : Ληξουρίου

①

ΜΕΛΕΤΗ : Οριζοντιογραφική και υψομετρική αποτύπωση με TOTAL STATION περιοχής για τον καθορισμό των ορίων αιγιαλού και παραλίας
ΜΕΛΕΤΗΤΗΣ : Γεράσιμος Α. Καππάτος
Αγρονόμος και Τοπογράφος Μηχανικός
Βούρβαχη 1 Αργοστόλι 281 00 τηλ. (0671) 24761

ΕΞΑΡΤΗΣΗ : Κρατικό Τριγωνομετρικό Δίκτυο της Γ.Υ.Σ.
ΥΨΟΜΕΤΡΙΚΗ ΑΦΕΤΗΡΙΑ : Μέση Στάθμη Θαλάσσης
ΑΠΕΙΚΟΝΙΣΗ : Αζιμουθιακή ισαπέχουσα (ΗΑΤΤ)
ΕΛΛΕΙΨΟΕΙΔΕΣ : BESSEL
ΚΑΝΝΑΒΟΣ : Συντεταγμένες ΗΑΤΤ ανά 50 μέτρα
ΑΡΧΗ ΣΥΝΤΕΤΑΓΜΕΝΩΝ : Κέντρο Φύλλου Χάρτου ΚΕΦΑΛΛΗΝΙΑ-ΙΘΑΚΗ κλίμακας 1/100.000
ΓΕΩΓΡΑΦΙΚΕΣ ΣΥΝΤΕΤΑΓΜΕΝΕΣ ΚΕΝΤΡΟΥ ΦΥΛΛΟΥ ΗΑΤΤ : φ=38 15' & λ=-3 15'

ΓΕΩΓΡΑΦΙΚΕΣ ΣΥΝΤΕΤΑΓΜΕΝΕΣ ΚΕΝΤΡΟΥ ΑΠΟΤΥΠΩΘΕΙΣΑΣ ΠΕΡΙΟΧΗΣ ΣΕ ΜΕΡΚΑΤΟΡΙΚΗ ΠΡΟΒΟΛΗ ΔΙΕΘΝΟΥΣ ΕΛΛΕΙΨΟΕΙΔΟΥΣ (EUROPEAN DATUM RE 50)
φ=38 13.10 & λ=20 21.38 (Ανατολικά του GREENWICH).

ΚΛΙΜΑΚΑ 1 / 500 ΙΣΟΔΙΑΣΤΑΣΗ 4 Μ.

ΑΡΓΟΣΤΟΛΙ ..........
Ο Προϊστάμενος Τ.Υ.Δ.Κ.
Περιφερειακής Διοίκησης Κεφ/νίας

ελέγχθηκε με την παράδοση της αποτύπωσης κατά το αρχικό

ΑΡΓΟΣΤΟΛΙ 7-10-1996
Ο ΣΥΝΤΑΞΑΣ

Τ.Κ. 2010 [illegible]

ΥΠΟΜΝΗΜΑ : Το παρόν διάγραμμα συνοδεύει την από [illegible] έκθεση καθορισμού ορίων αιγιαλού και παραλίας της Επιτροπής καθορισμού αιγιαλού και παραλίας του άρθρου 74 του Π.Δ. 636/77.

(κόκκινη) = οριογραμμή αιγιαλού
(πράσινη) = οριογραμμή παραλίας
(μπλε) = οριογραμμή παλαιού αιγιαλού
▫ = τσιμεντένια κολονάκια

Ο ΠΡΟΕΔΡΟΣ Η ΕΠΙΤΡΟΠΗ ΤΑ ΜΕΛΗ